
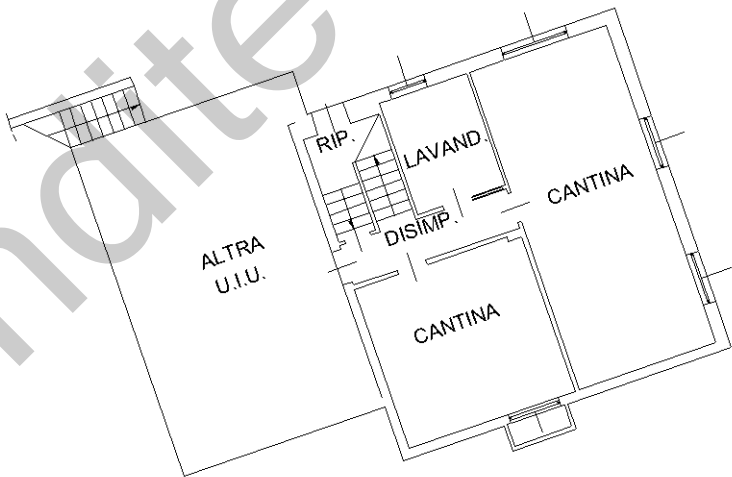


Agenzia del Territorio  
CATASTO FABBRICATI  
Ufficio Provinciale di  
Pordenone


|                                                      |                    |
|------------------------------------------------------|--------------------|
| Dichiarazione protocollo n. PN0052993 del 09/05/2013 |                    |
| Planimetria di u.i.u. in Comune di Spilimbergo       |                    |
| Via Istria                                           | civ. SNC           |
| Identificativi Catastali:                            | Compilata da:      |
| Sezione:                                             | Rigo Stefano       |
| Foglio: 29                                           | Iscritto all'albo: |
| Particella: 1460                                     | Geometri           |
| Subalterno: 1                                        | Prov. Pordenone    |
|                                                      | N. 1138            |

Scheda n. 1      Scala 1:200


PIANTA PIANO TERRA  
h=270

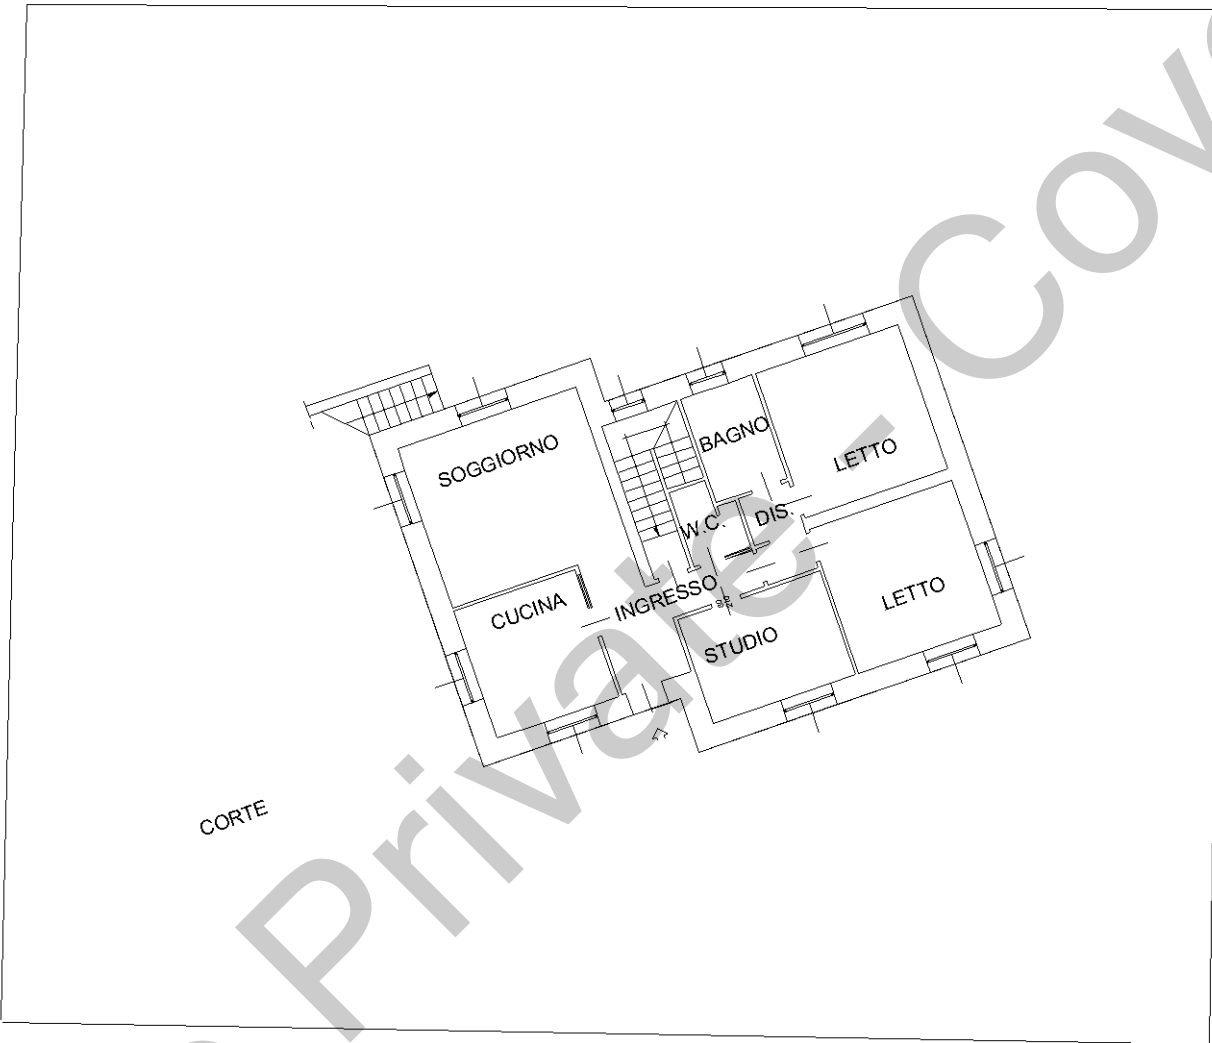

PIANTA PIANO INTERRATO  
h=250

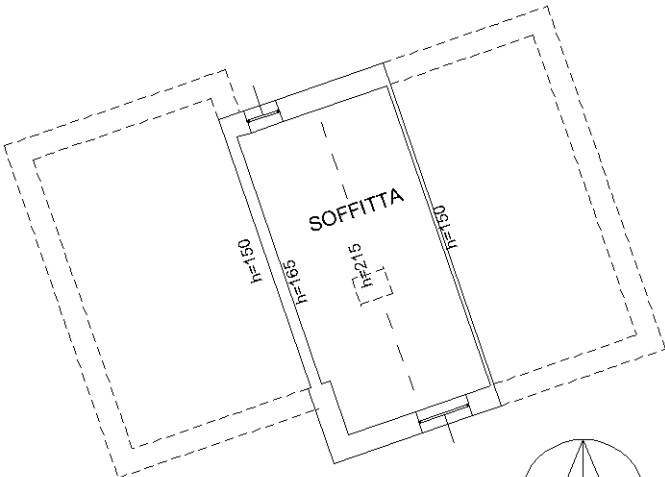

PIANTA PIANO PRIMO

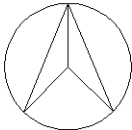

10 metri


Agenzia del Territorio  
CATASTO FABBRICATI  
Ufficio Provinciale di  
Pordenone

|   |                                                                                            |
|---|--------------------------------------------------------------------------------------------|
| Dichiarazione protocollo n. PN0052993 del 09/05/2013<br>Planimetria di u.i.u. in Comune di Spilimbergo<br>Via Istria civ. SNC |                                                                                            |
| Identificativi Catastali:<br>Sezione:<br>Foglio: 29<br>Particella: 1460<br>Subalterno: 2                                      | Compilata da:<br>Rigo Stefano<br>Iscritto all'albo:<br>Geometri<br>Prov. Pordenone N. 1138 |

Scheda n. 1      Scala 1:200



10 metri

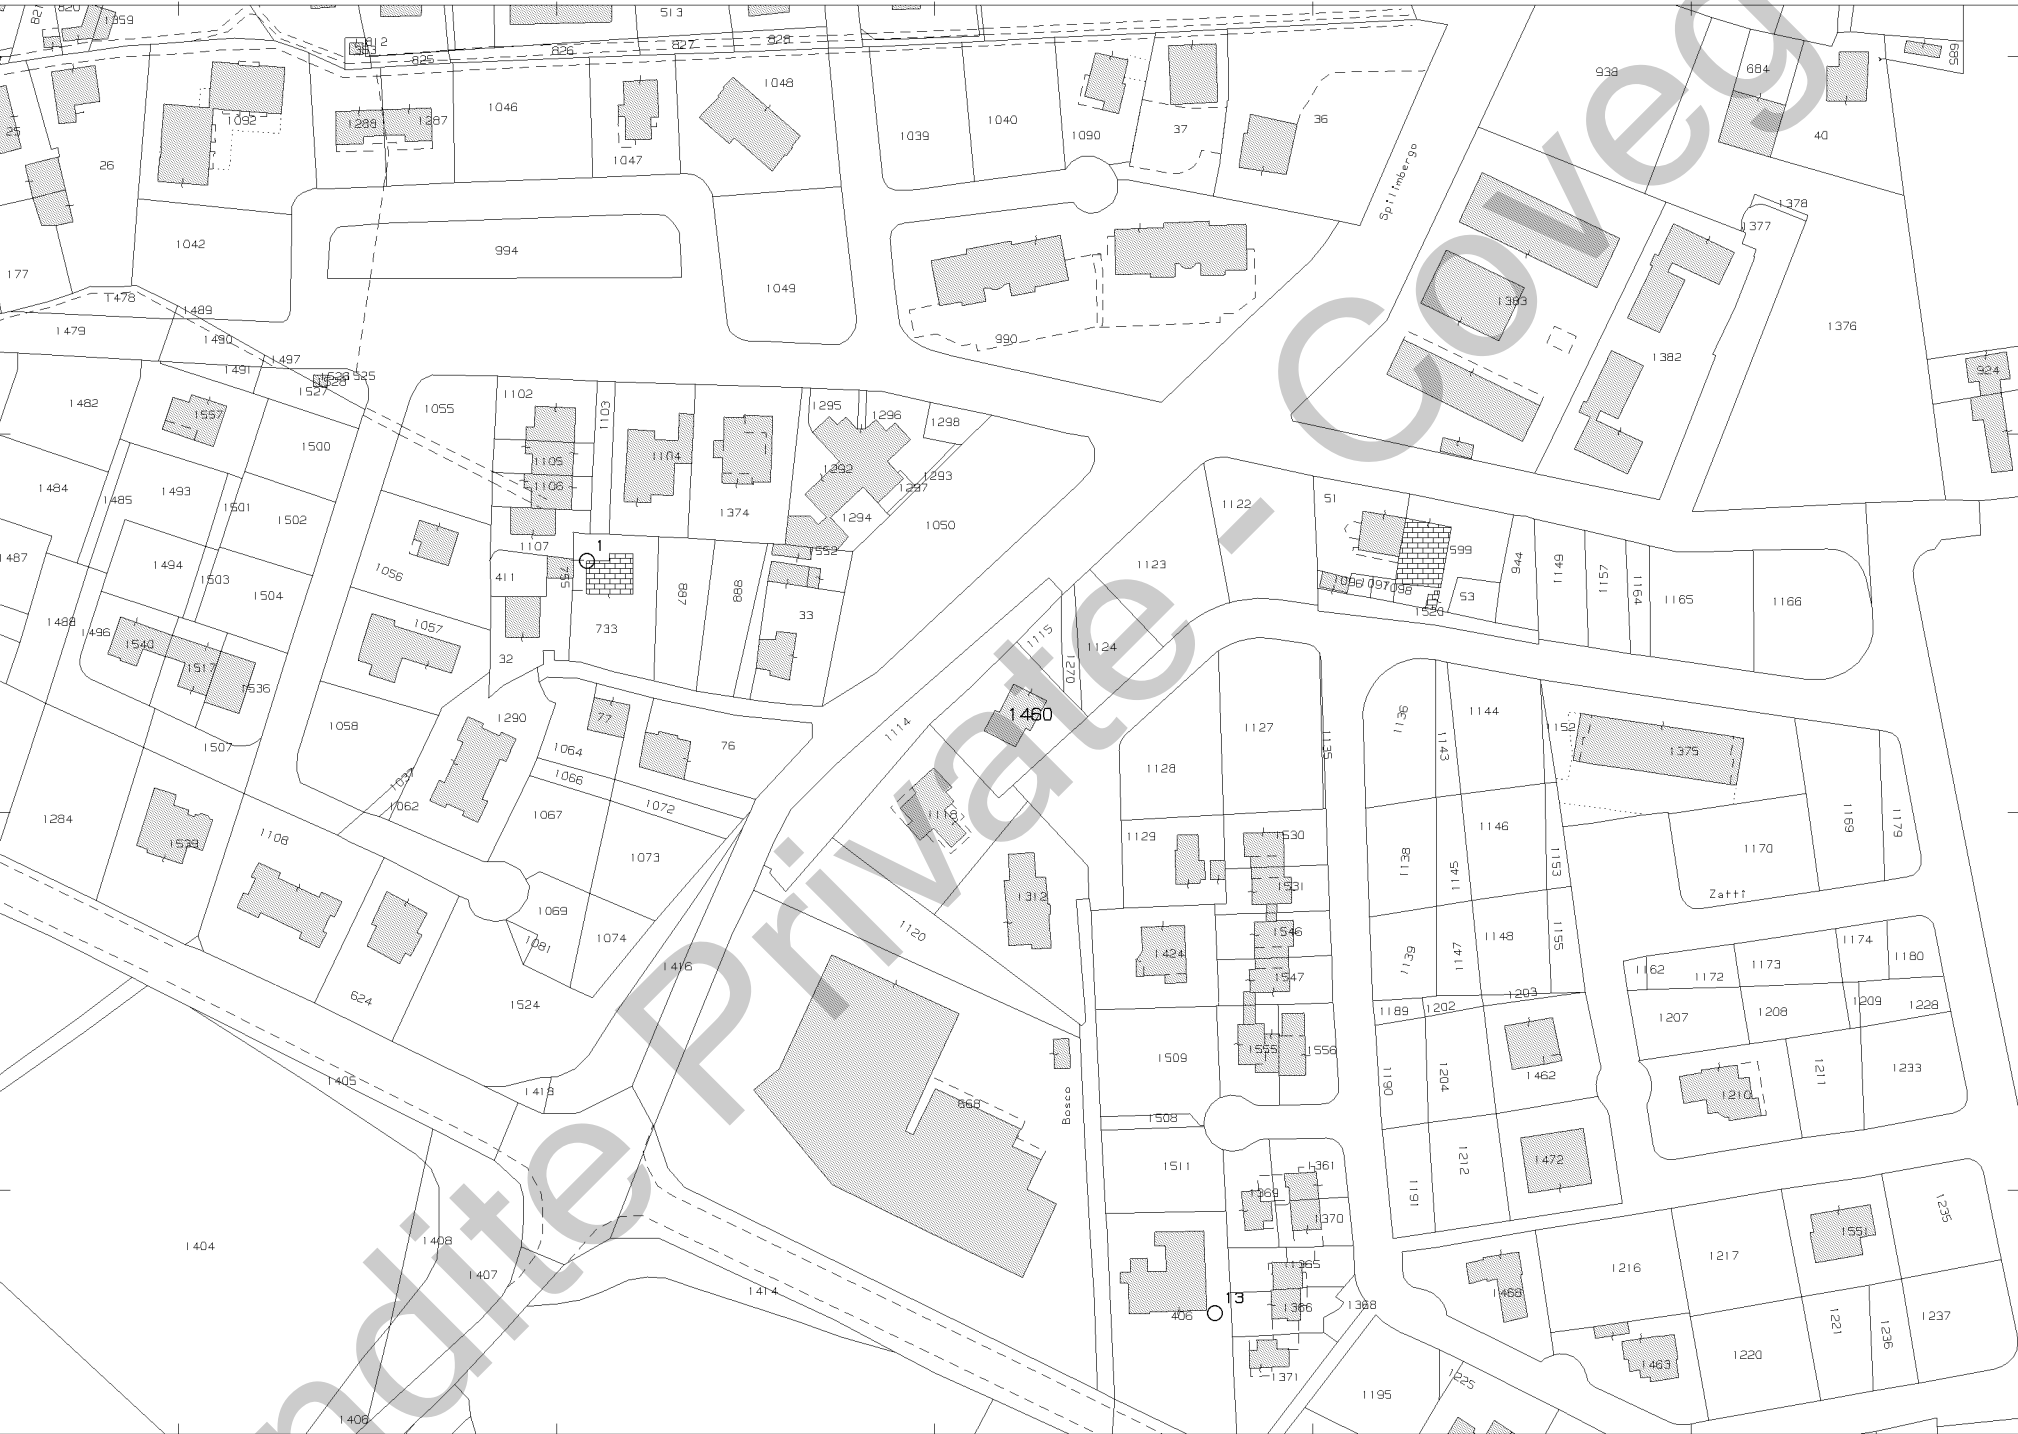

E=17900

1 Particella: 1460

Comune: (PN) SPILIMBERGO  
Scala originale: 1:2000  
Dimensione cornice: 534.000 x 378.000 metriProtocollo pratica T88126/2024  
19-Giu-2024 10:22:10  
Foglio: 29